

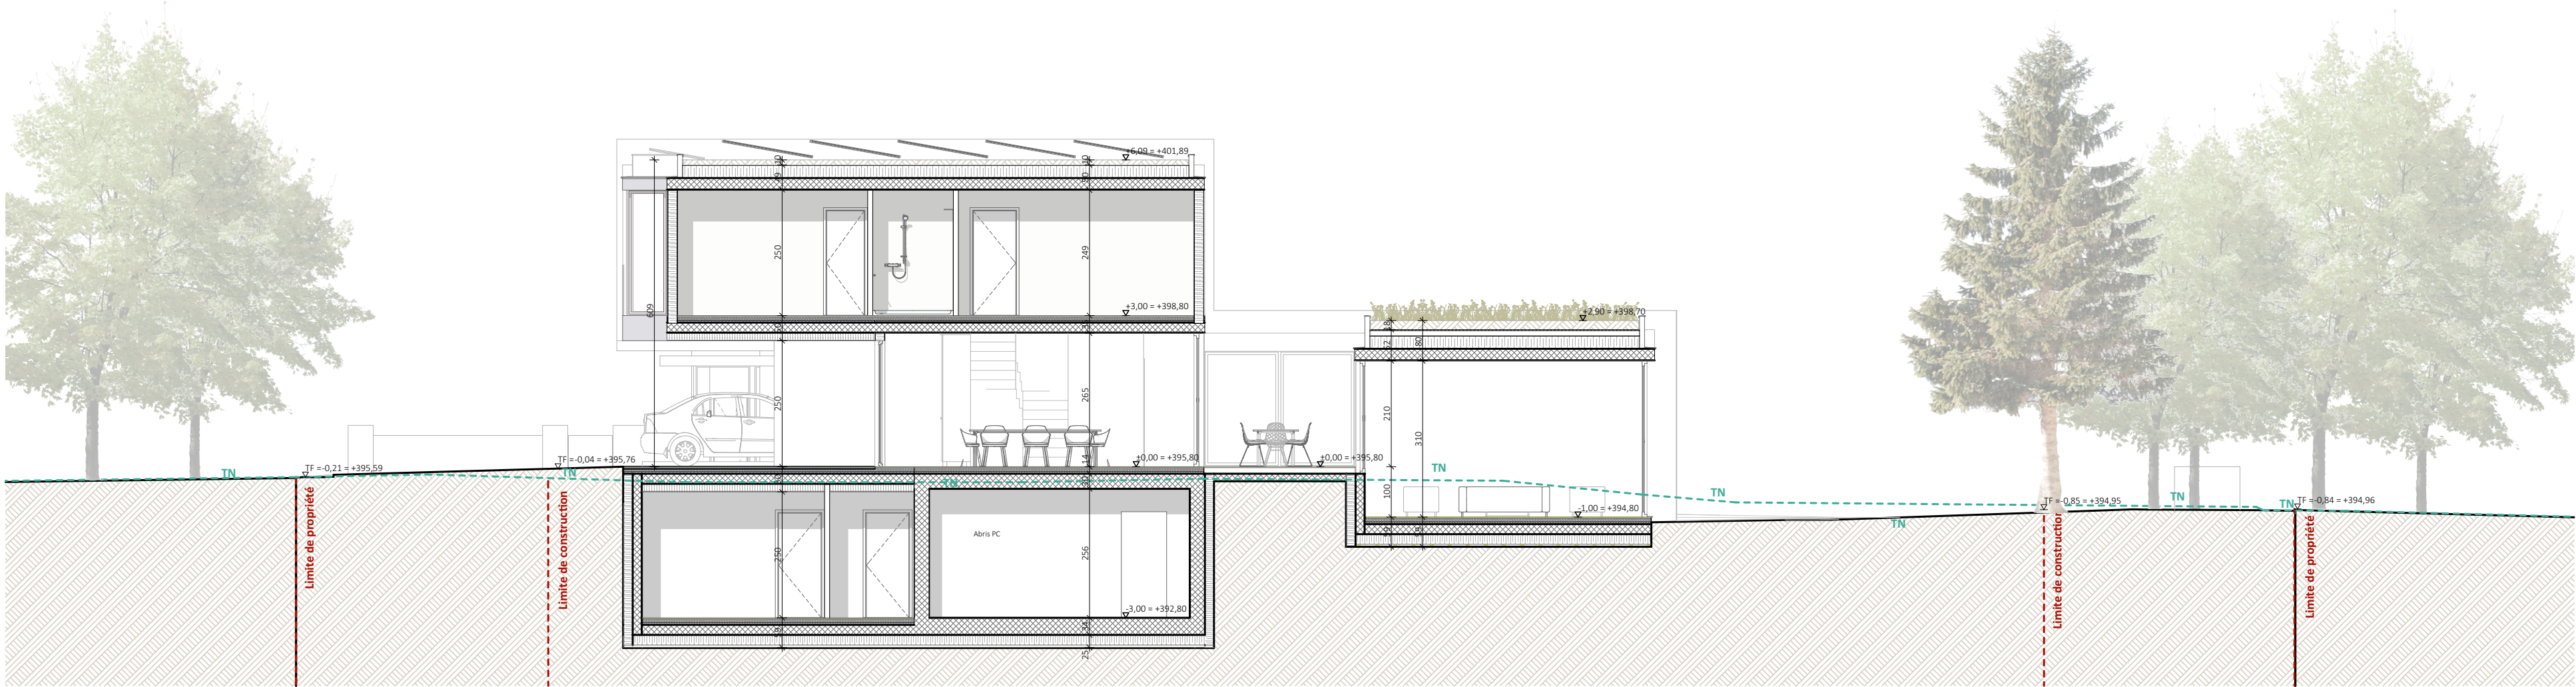


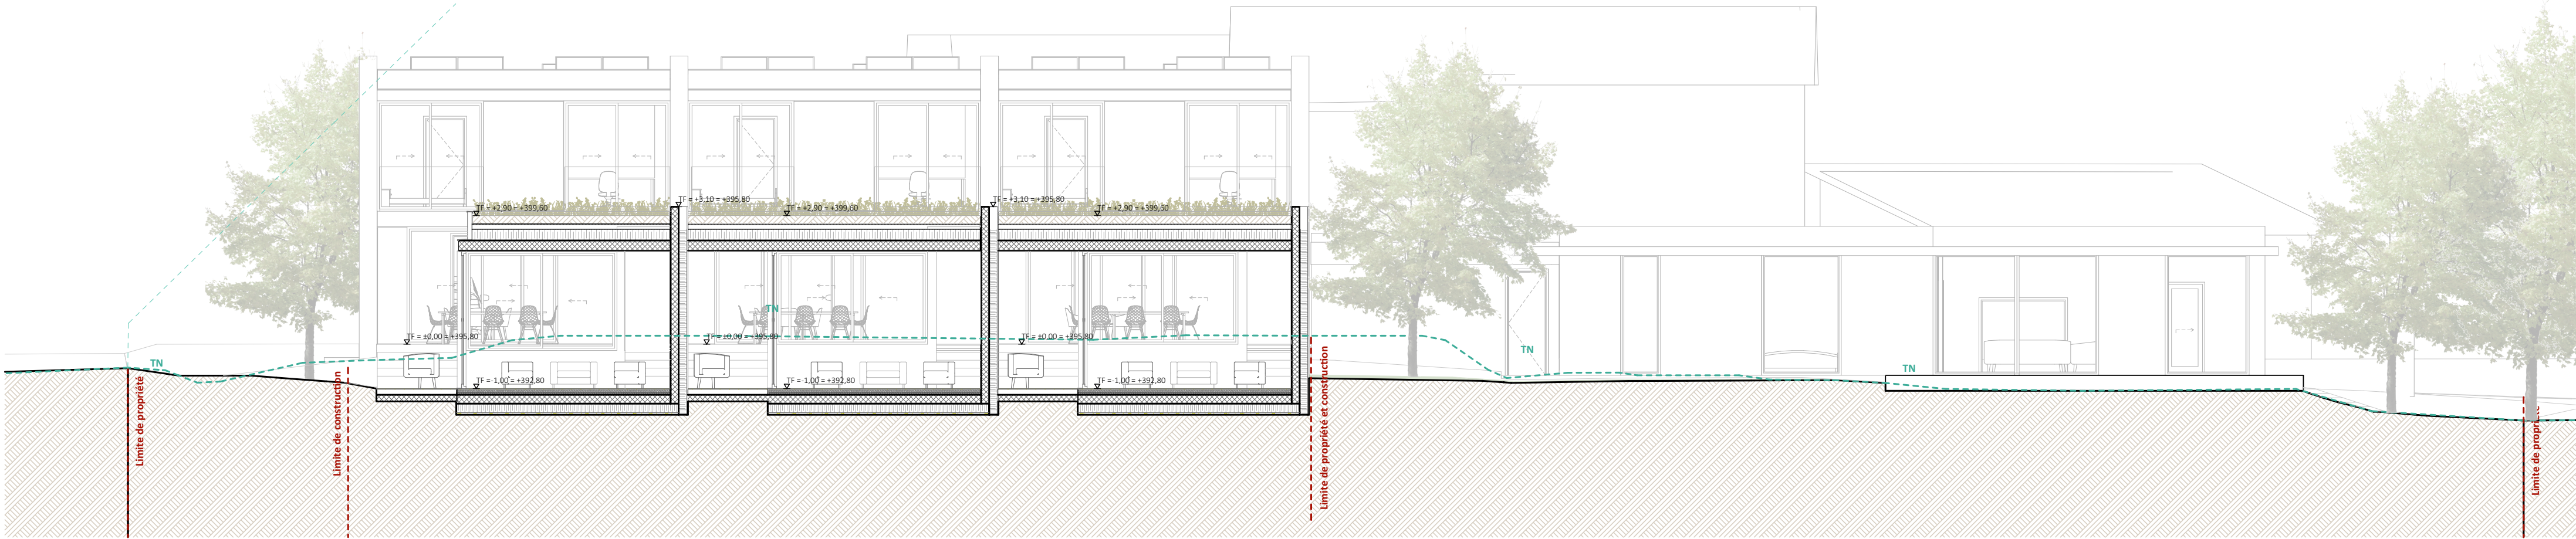

Coupe AA

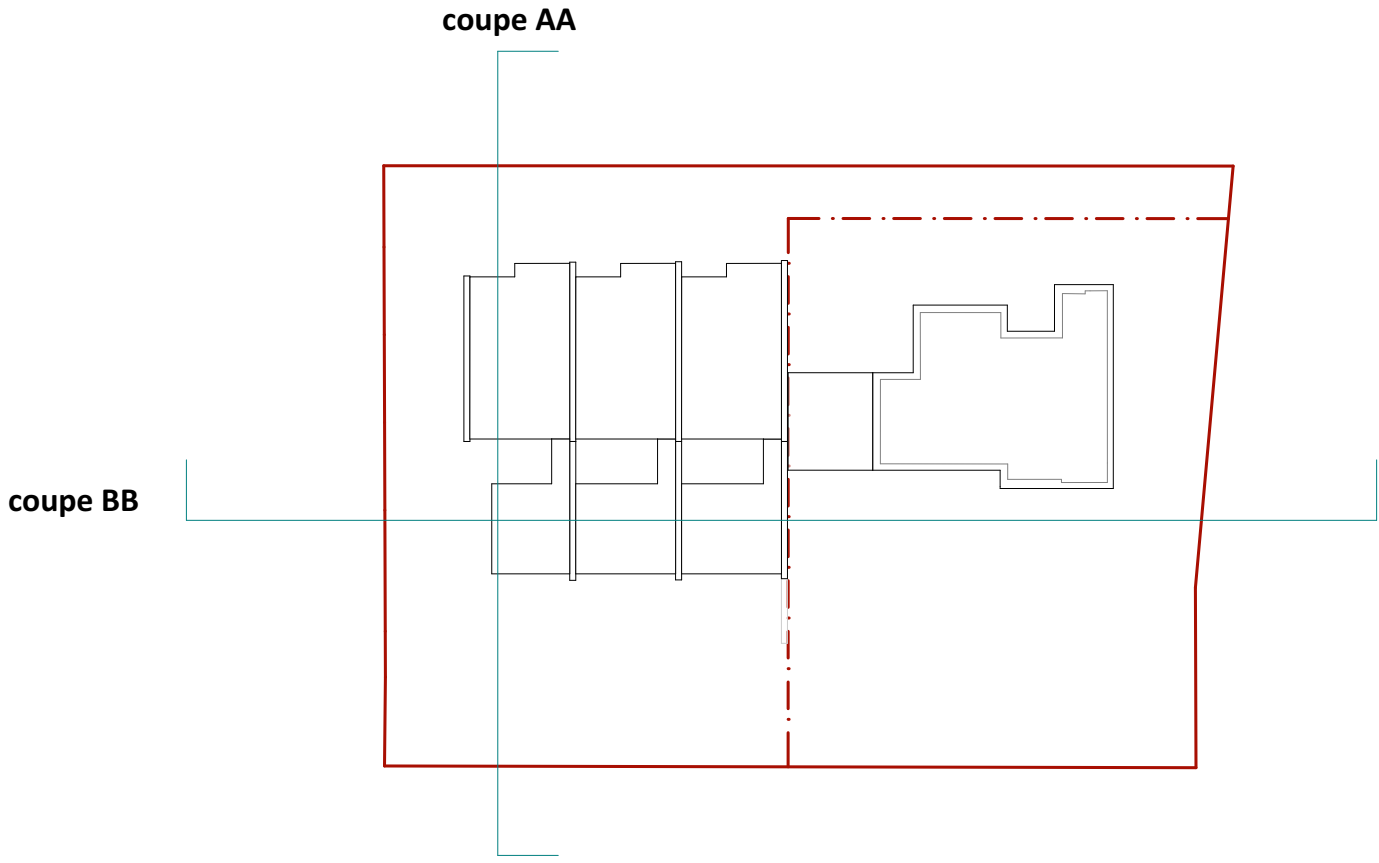

Coupe BB

Projet de 3 villas contigues de deux niveaux

Chemin de la Chênaie 19, 1293 Bellevue

Architecte
DE GIOVANNINI SA
hervé de giovannini [architecte](#)
Rue de Malatrex 38, 1201 Genève
Tel : + 41 (0)22 949 77 30 e-mail : info@degiovannini.ch
Fax : + 41 (0)22 949 77 39

Maître d'ouvrage
RMA Architectes
Route Dancet 17, 1205 Genève

AUTORISATION

Affaire N°366

Plan N° 0300

Planche Coupes AA et BB

DATE : 26.05.2023

MODIFICATIONS	01	18.08.2022	Dépense 1 - 3 villas contigues de deux niv. - attique
	02	22.11.2022	Modifs selon préavis - 3 villas contigues de deux niv.
	03	13.12.2022	Modifs altitudes toiture et étage
	04	10.02.2023	Modification gabarit du salon - terrasses - hauteur mur et plan sous-sol
	05	26.05.2023	Modification chemin d'accès - suppression terrasses

NIVEAUX	DESSIN:	ES
Mur de séparation: TF = + 6.50 = +402.30	ECHELLE:	1:100
Acrotère TF = + 6.20 = +402.00		
Toiture: TF = + 6.09 = +402.89		
Etage 1: TF = + 3.00 = +398.90		
Rez-de-Chaussée: TF = + 0.00 = +395.80		
Sous-sol: TF = -3.00 = +392.80		