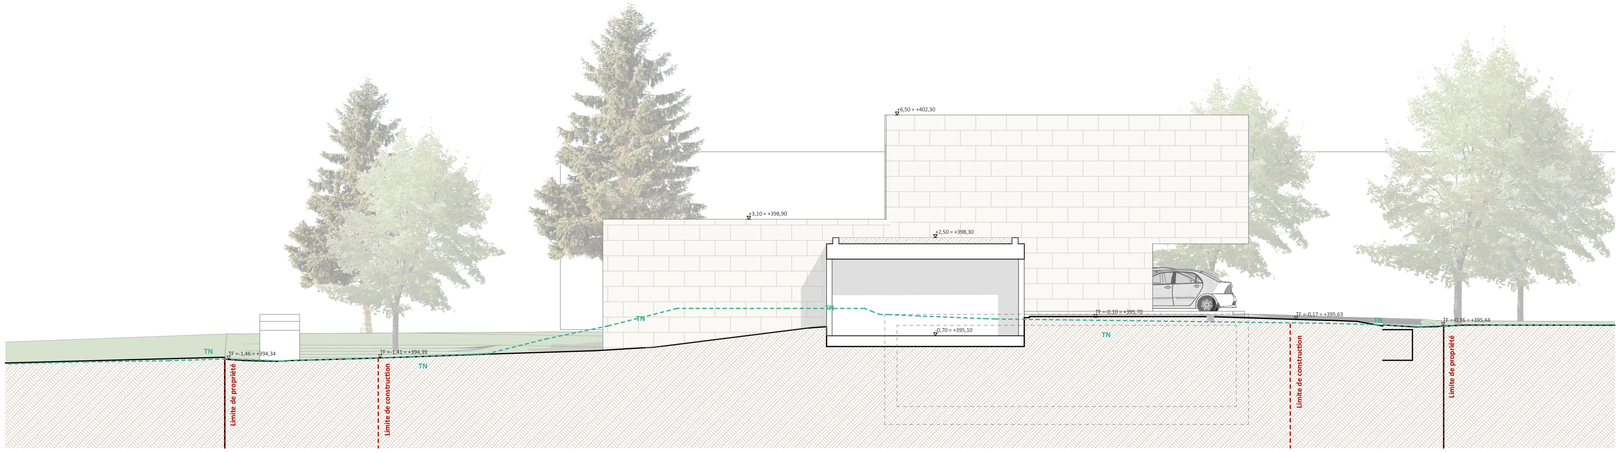

Façade Est

Façade Nord

Projet de 3 villas contigues de deux niveaux

Chemin de la Chênaie 19, 1293 Bellevue

Architecte

DE GIOVANNINI SA

hervé de giovannini architecte

Rue de Malatrex 38, 1201 Genève

Tel : + 41 (0)22 949 77 30 e-mail : info@degiovannini.ch
Fax : + 41 (0)22 949 77 39

Maître d'ouvrage

RMA Architectes

Route Dancet 17, 1205 Genève

AUTORISATION

Affaire N°366

Plan N° 0400

Planche Façades Est et Nord

DATE : 26.05.2023

MODIFICATIONS

01	18.08.2022	Dépose 1 - 3 villas contigues de deux niv. + attique
02	22.11.2022	Modifs selon préavis - 3 villas contigues de deux niv.
03	13.12.2022	Modifs altitudes toiture et étage
04	10.02.2023	Modification gabarit du salon - terrasses - hauteurs mur et plan sous-sol
05	26.05.2023	Modification chemin d'accès- suppression terrasses

NIVEAUX

Mur de séparation:	TF = + 6.50 = +402,30
Acrotère	TF = + 6.20 = +402,00
Toiture:	TF = + 6.09 = +402,89
Etage 1:	TF = + 3.00 = +398,90
Rez-de-Chaussée:	TF = + 0.00 = +395,80
Sous-sol:	TF = -3.00 = +392,80

DESSIN: ES

ECHELLE: 1:100

N