


VILLA B

Chemin de la Chênaie 19,1293 Bellevue

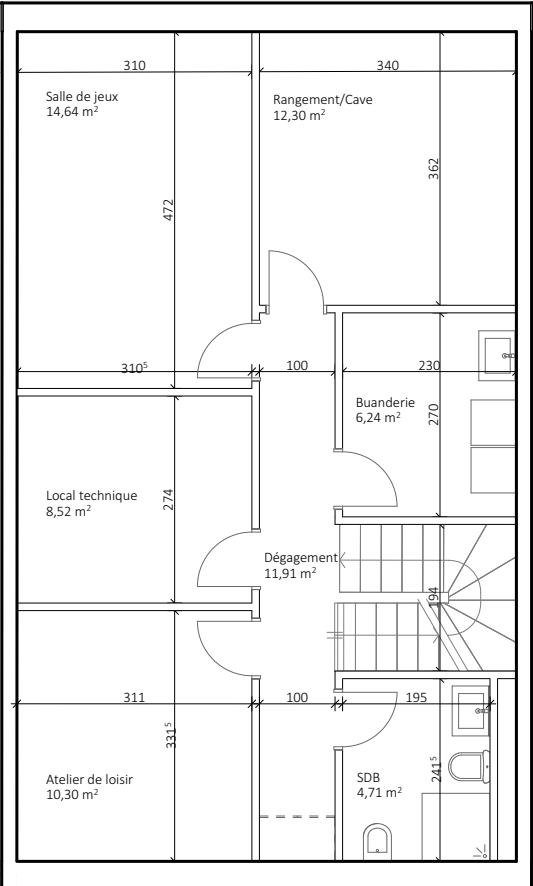

Plan Sous-sol- 1:100

SURFACES VILLA B

Surface brute de plancher Hors-Sol:
164,2 m²


Surface brute de plancher Sous-Sol:
82,1 m²

Total SPB avec sous-sol de 246,3 m²


Surface parcelle: 278 m²

Surface jardin: 152,8 m²
Surface bâti: 125,2 m²

Nombre place de parking: 2

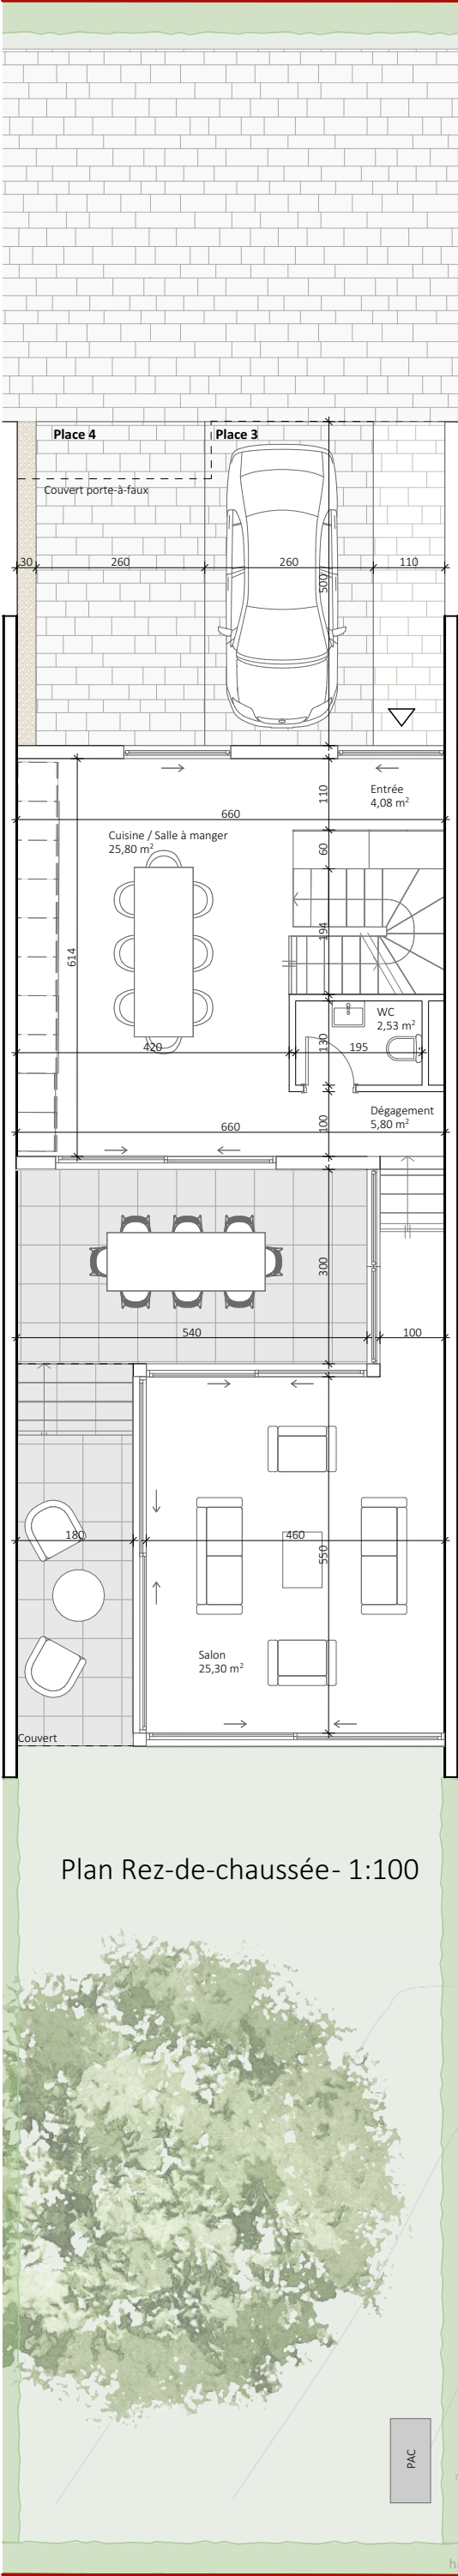

Plan Rez-de-chaussée- 1:100

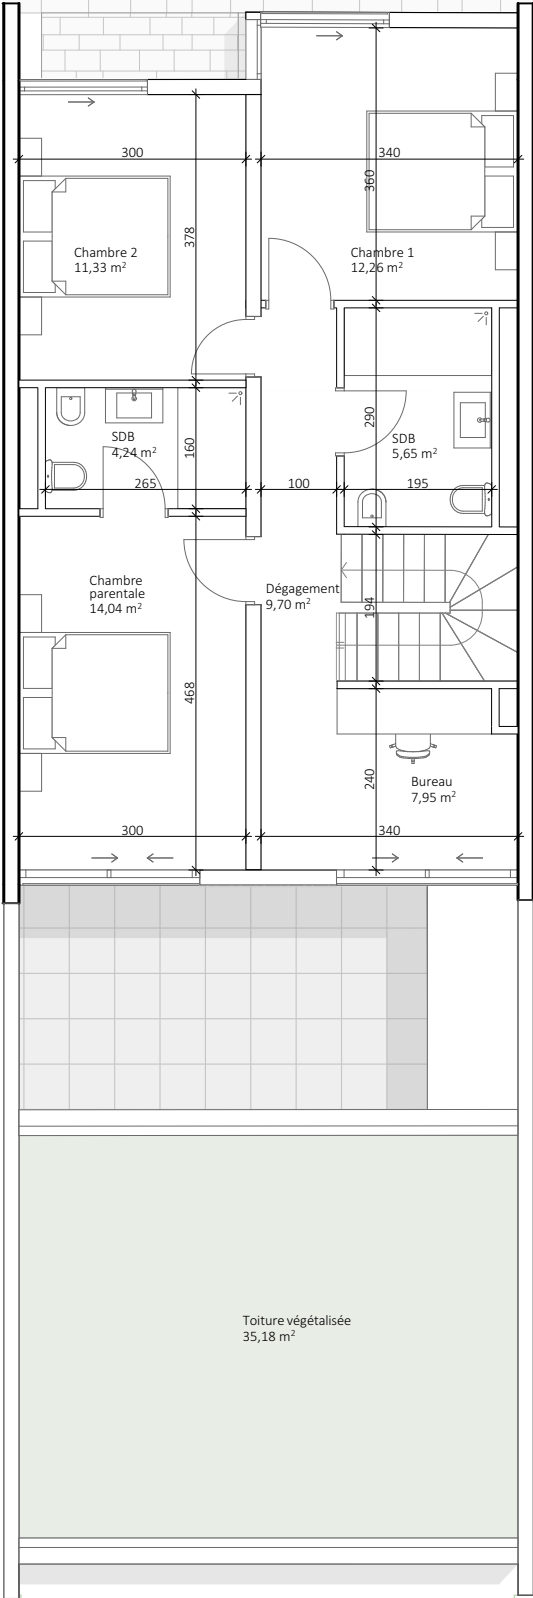

Plan Etage- 1:100

Les côtes, surfaces, dimensions des gaines techniques, ouvrants et le type des fenêtres représentés ne sont pas contractuels et peuvent être modifiés par la DT. Mobilier à titre indicatif.

